

DEPARTEMENT DU LOIR ET CHER

COMMUNE DE SAINT LAURENT NOUAN


Centre aquatique



Plan masse de la partie cédée

CADASTRE : Sectlon AD N° 195.330
et AW N° 623,779,382,381,380,379,418

ECHELLE: 1/500

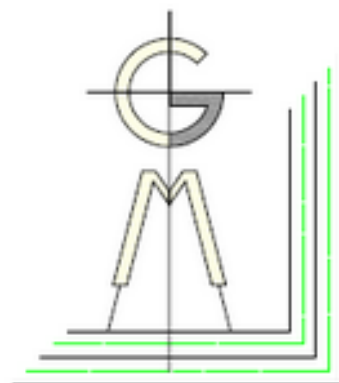


S,C,P, PERRONNET - Géomètre-Expert
Bureau Principal : 25 Rue de la Cordonnerie
45190 BEAUGENCY
Tél: 02,38,54,96,04
Bureau Secondaire : 14 avenue d'Orléans
41600 LAMOTTE BEUVRON
Tél: 02,54,88,05,71
cabinet.perronnet@geometre-expert.fr

modifié le 23/06/2016
complété le 27/06/2016
mis à jour le 05/07/2016
modifié le 17/11/2016 (transfo)
mis à jour le

DOSSIER : 15.123

Cadastre - Section AD et AW				Superficies		Objet de la division
Lot	Avant réunion	Après Réunion	Après Clôture	Superficie	Cadastres	
	AW n° 379a					
	AW n° 380					
	AW n° 381					
	AW n° 382a	AW n°1008	AW n°1009	1 817m ²	59a 170a	
	AW n° 419a					Case en l'état
	AW n° 423a					
	AW n° 779a					
	AD n°195a	AD n°		1 520m ²	0a 900a	
	AD n°330a	AD n°		1 520m ²	20a 610a	
	SUPERFICIE TOTALE:			4 347m²	80a 450a	

Section AD: Parcelle dévolue suivant D.M.P.C. n° en date du 01/07/2016 Ecart cadastral n°423a			
Section AW: Parcelles réunies suivant D.M.P.C. n°1102 T en date du 01/07/2016			
Section AW: Parcelle dévolue suivant D.M.P.C. n°1103 N en date du 01/07/2016 Ecart cadastral n°423a			
AW n° 379a			
AW n° 380			
AW n° 419a	AW n°1008	AW n°1009	12a 84a
AW n° 423a			Case en l'état
AW n° 779a			
AD n°195a	AD n°		30a 62a
AD n°330a	AD n°		1a 14a
AD n°330a	AD n°		1a 37a
SUPERFICIE TOTALE			63a 170a

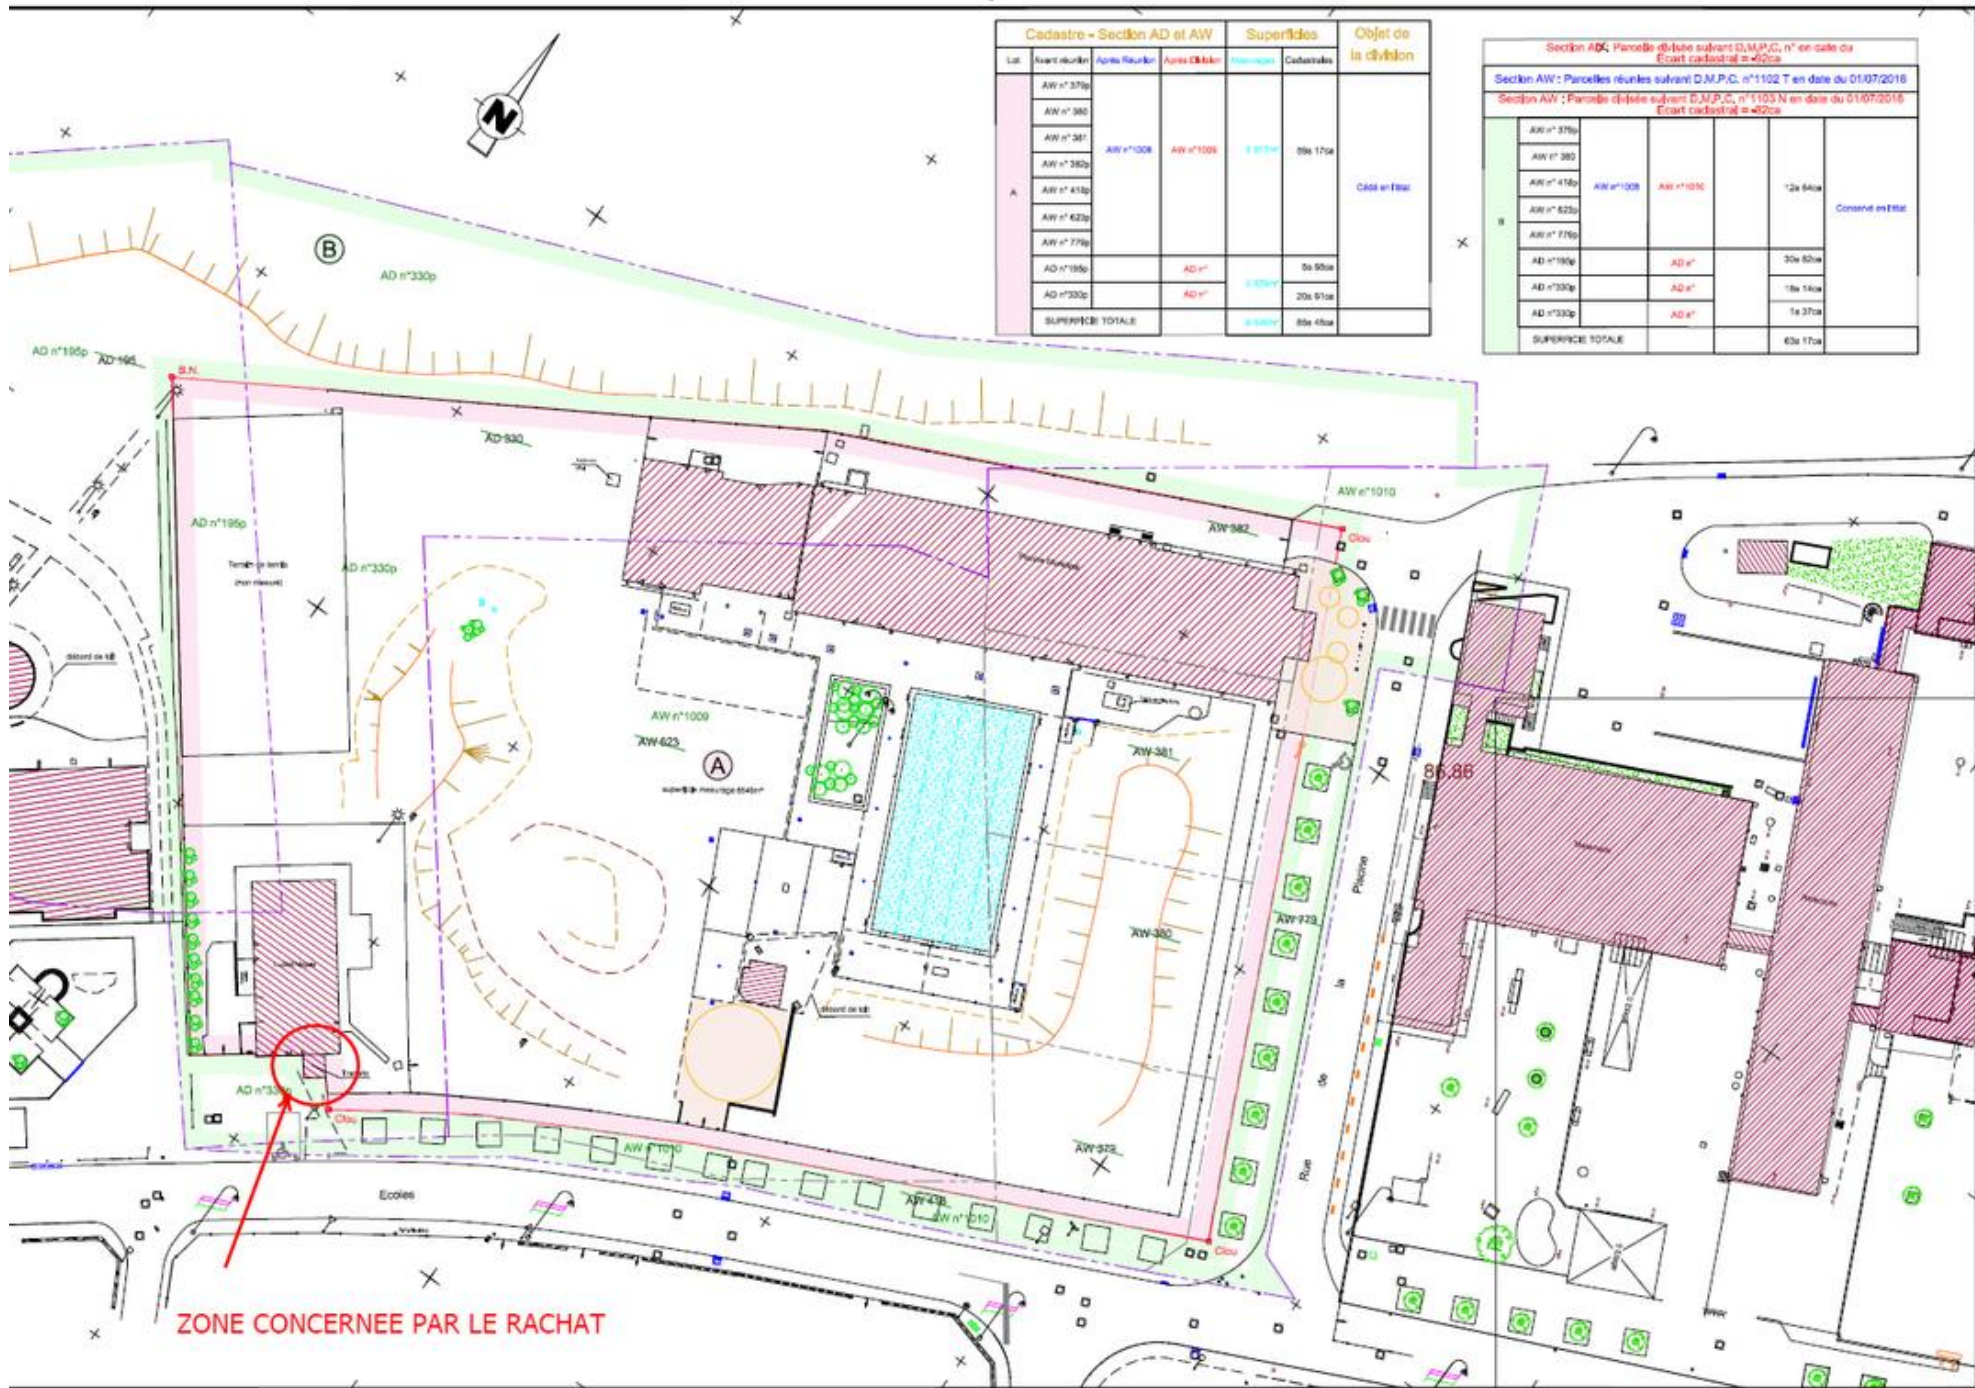

ZONE CONCERNEE PAR LE RACHAT