CABINET DE GEOMETRE-EXPERT

EXTRAIT DU PLAN CADASTRAL INFORMATISE

Commune : Fontaines-en-Sologne
Section : F1
Echelle d'origine : 1/5000
Echelle d'édition : 1/1000
Qualité du plan : non régulier
Date de l'édition : 15/12/2015
Support numérique :

Numéro d'ordre du document d'arpentage : _____

Numéro d'ordre du registre de constatation des droits : _____

Cachet du service d'origine :

CERTIFICATION
(Art. 25 du décret n° 55 471 du 30 avril 1955)

Le présent document d'arpentage, certifié par les propriétaires soussignés (3) a été établi (1) :

A -D'après les indications qu'ils ont fournies au bureau

~~B -En conformité d'un piquetage : _____ effectué sur le terrain;~~

~~C -D'après un plan d'arpentage ou de bornage, dont copie ci-jointe, dressé le _____ par M. _____ géomètre à _____~~

Les propriétaires déclarent avoir pris connaissance des informations portées au dos de la chemise 6463

A Fontaines-en-Sologne, le 15/12/2015

Document d'arpentage dressé

par M. DUMONT Pascal

à : Cellettes

Date : 15/12/2015

Signature :

(1) Rayer les mentions inutiles. La formule A n'est applicable que dans le cas d'une esquisse (plan récent par voie de mise à jour), dans la formule B, les propriétaires peuvent avoir effectué eux même le piquetage.

(2) Qualité de la personne ayant également signé, inspecteur, géomètre ou technicien habilité au cadastre, etc ...).

(3) Préciser les noms et qualité du signataire s'il est différent du propriétaire (mandataire, ayant représentant qualité de l'autorité expropriant).

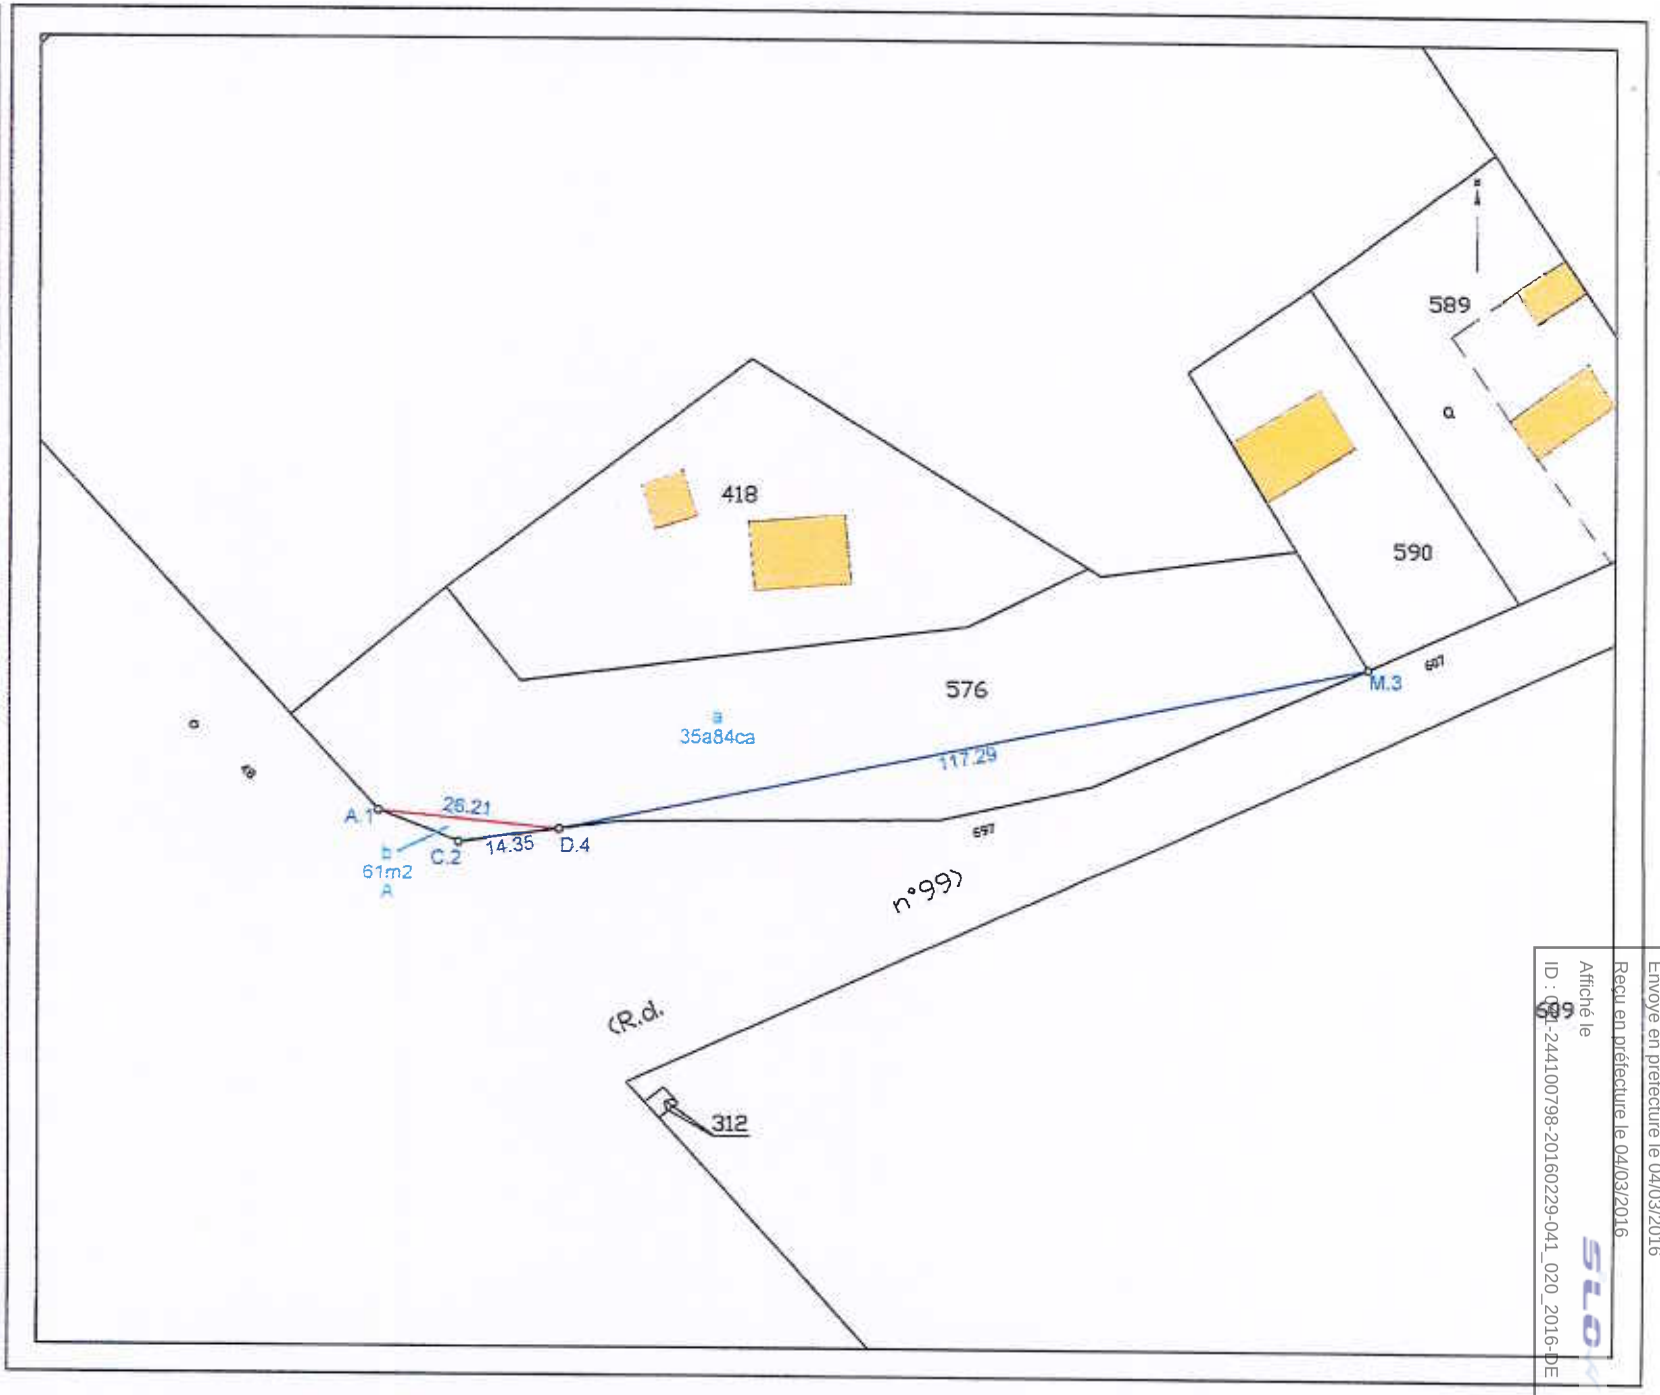

Envoyé en préfecture le 04/03/2016
Reçu en préfecture le 04/03/2016
Affiché le
ID : 041-244100798-20160229-041_020_2016-DE